План застройки для проведения демонстрационного экзамена по компетенции 33 Ремонт и обслуживание легковых автомобилей

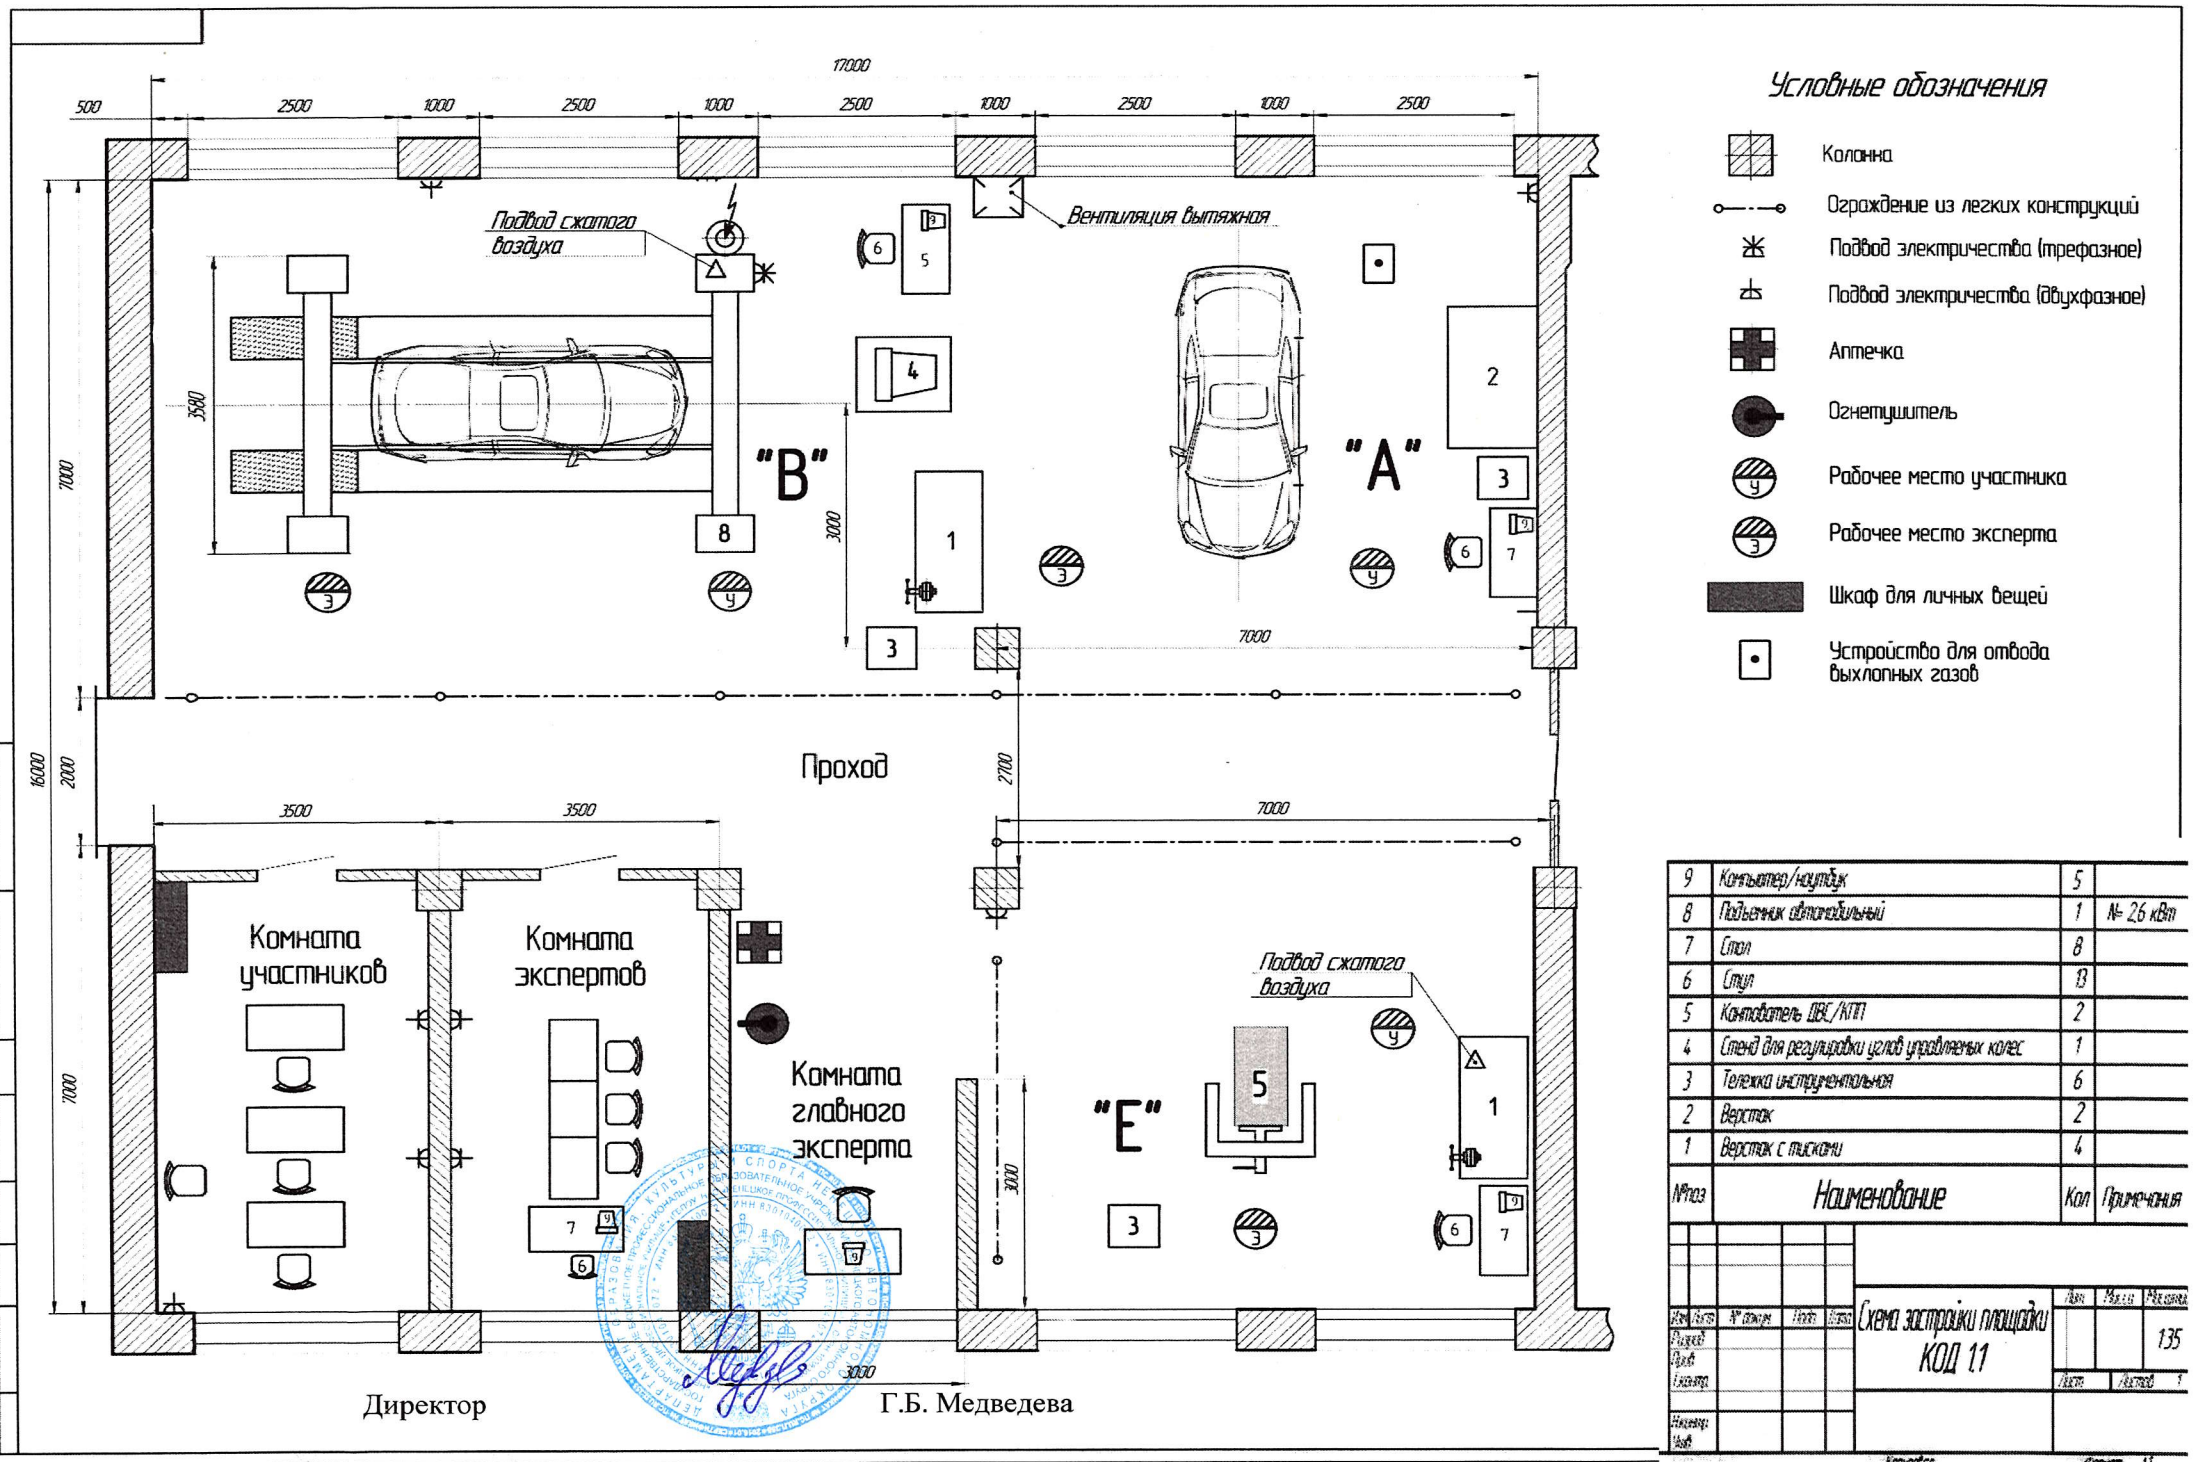

Условные обозначения

- Колонна
- Ограждение из легких конструкций
- Подвод электричества (трехфазное)
- Подвод электричества (двухфазное)
- Аптечка
- Огнетушитель
- Рабочее место участника
- Рабочее место эксперта
- Шкаф для личных вещей
- Устройство для отвода выхлопных газов

№поз	Наименование	Кол	Примечания
9	Компьютер/ноутбук	5	
8	Подъемник автомобильный	1	N= 26 кВт
7	Стол	8	
6	Стул	13	
5	Контейнер ПВС/КТП	2	
4	Стенд для регулировки углов управляемых колес	1	
3	Тележка инструментальная	6	
2	Верстак	2	
1	Верстак с тисками	4	

Схема застройки площадки КОД 1.1

Лит. Масса Масштаб 135

Лист 1 Листов 1

Директор Г.Б. Медведева